


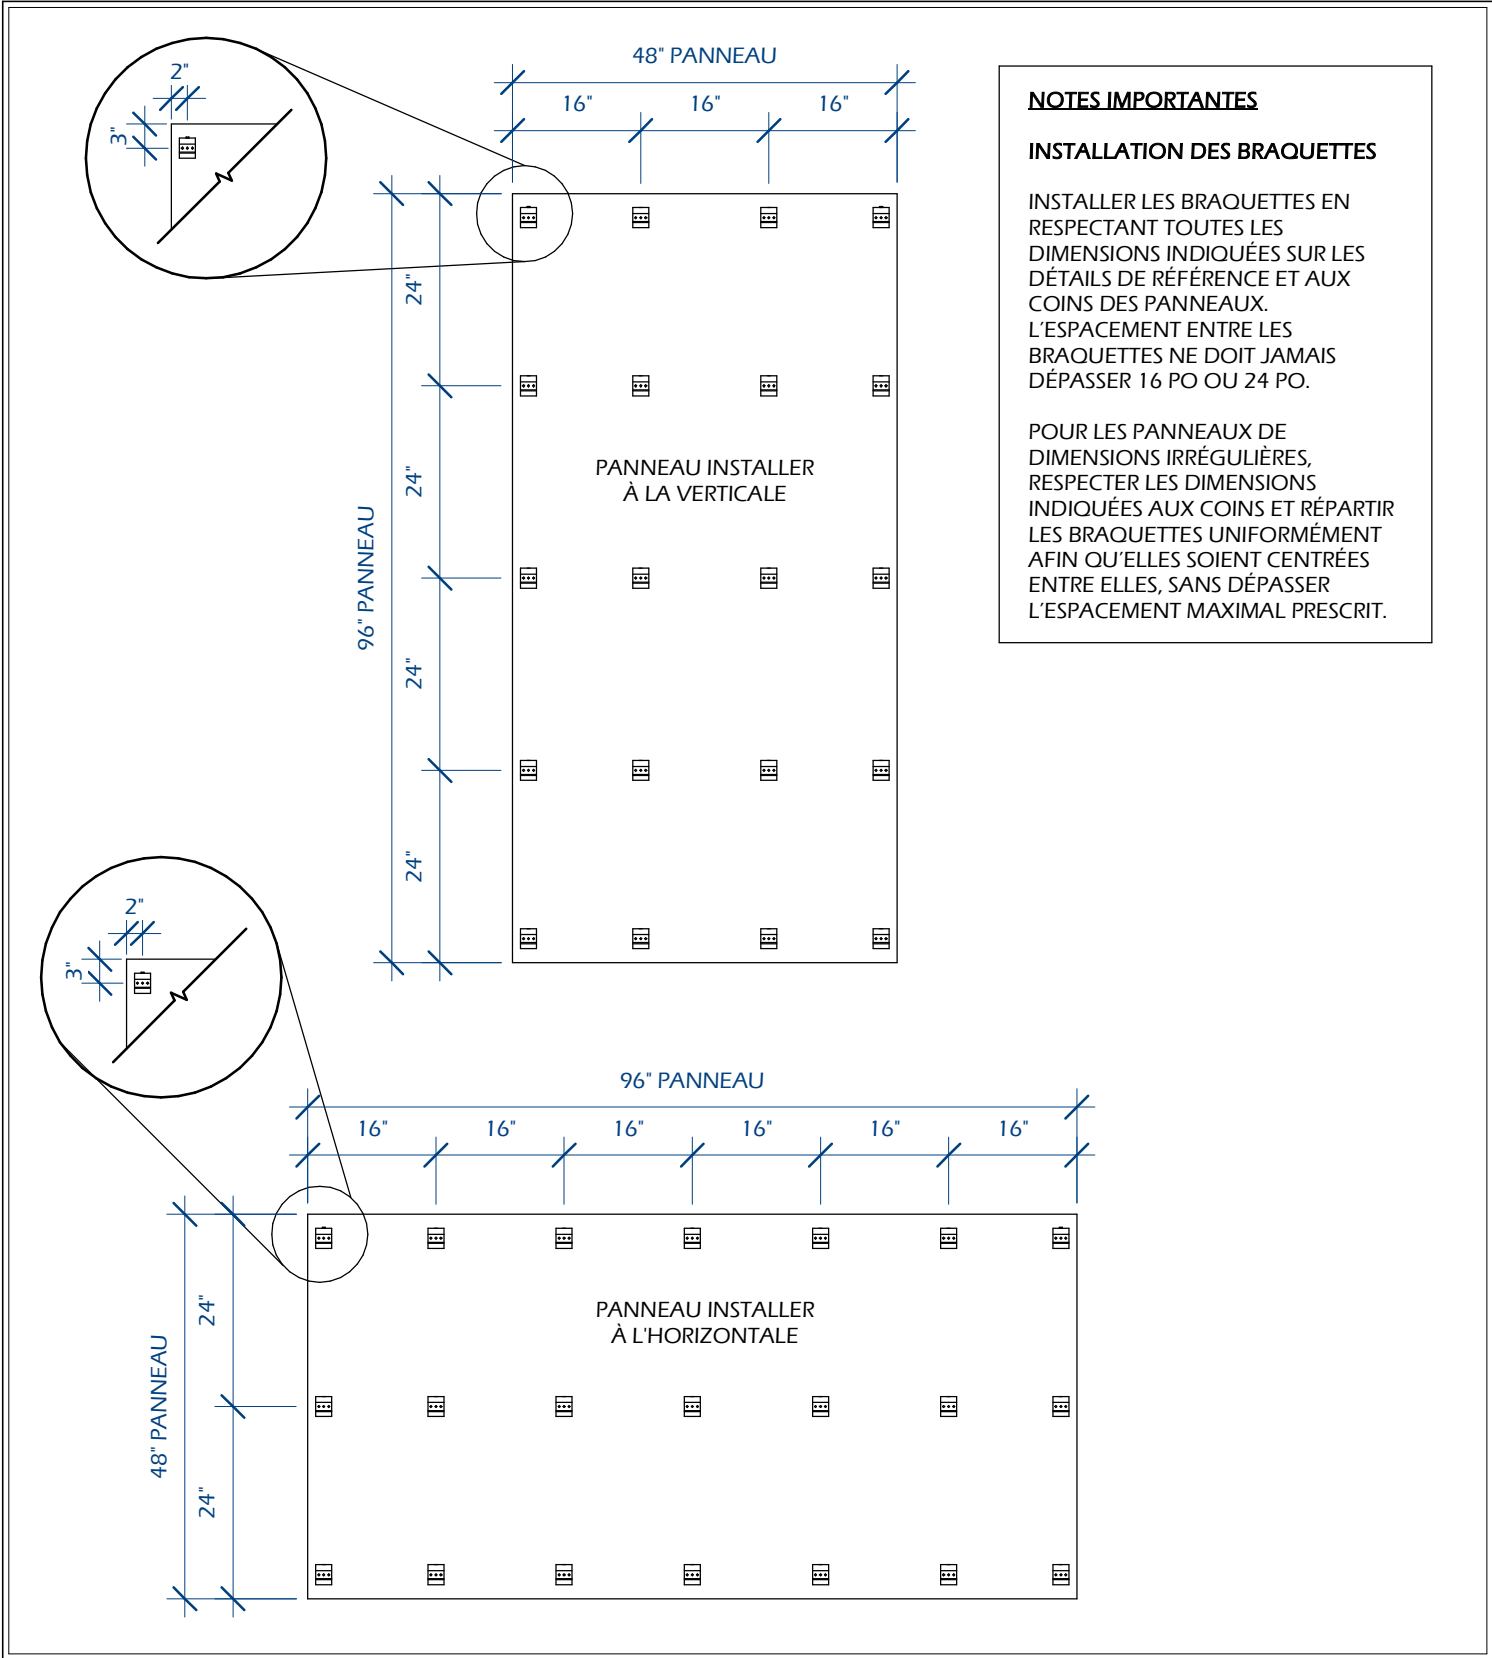

CEMFORT PANELS INC.
1915 RUE ALFRED-NOBEL
SALABERRY-DE-VALLEYFIELD
(QUEBEC) CANADA J6T 0E3

LES DÉTAILS DU GUIDE CEMFORT SONT FOURNIS À TITRE DE RÉFÉRENCE GÉNÉRALE UNIQUEMENT ET REPRÉSENTENT DES CONDITIONS TYPQUES DES SYSTÈMES DE FIXATION DE REVÊTEMENTS. DES TRAVAUX D'INGÉNIERIE SPÉCIFIQUES AU PROJET SONT NÉCESSAIRES POUR PRENDRE EN COMPTE LA CHARGE DE VENT, LE POIDS DU REVÊTEMENT, LE TYPE, LA PROJECTION, L'ESPACEMENT, ETC. CONTACTEZ CEMFORT POUR OBTENIR DES INFORMATIONS SUPPLÉMENTAIRES. TOUTES LES GARANTIES IMPLICITES, Y COMPRIS CELLES RELATIVES À L'ADÉQUATION À UN USAGE SPÉCIFIQUE, SONT EXPRESSEMENT EXCLUES.

TITRE :
FIXATION DES BRAQUETTES

SYSTÈME :
CEM-CORE

DATE :
2026-07-07

ÉCHELLE :
1/2" = 1'-0"

PAGE :
1